



pianta piano terra sc. 1:100

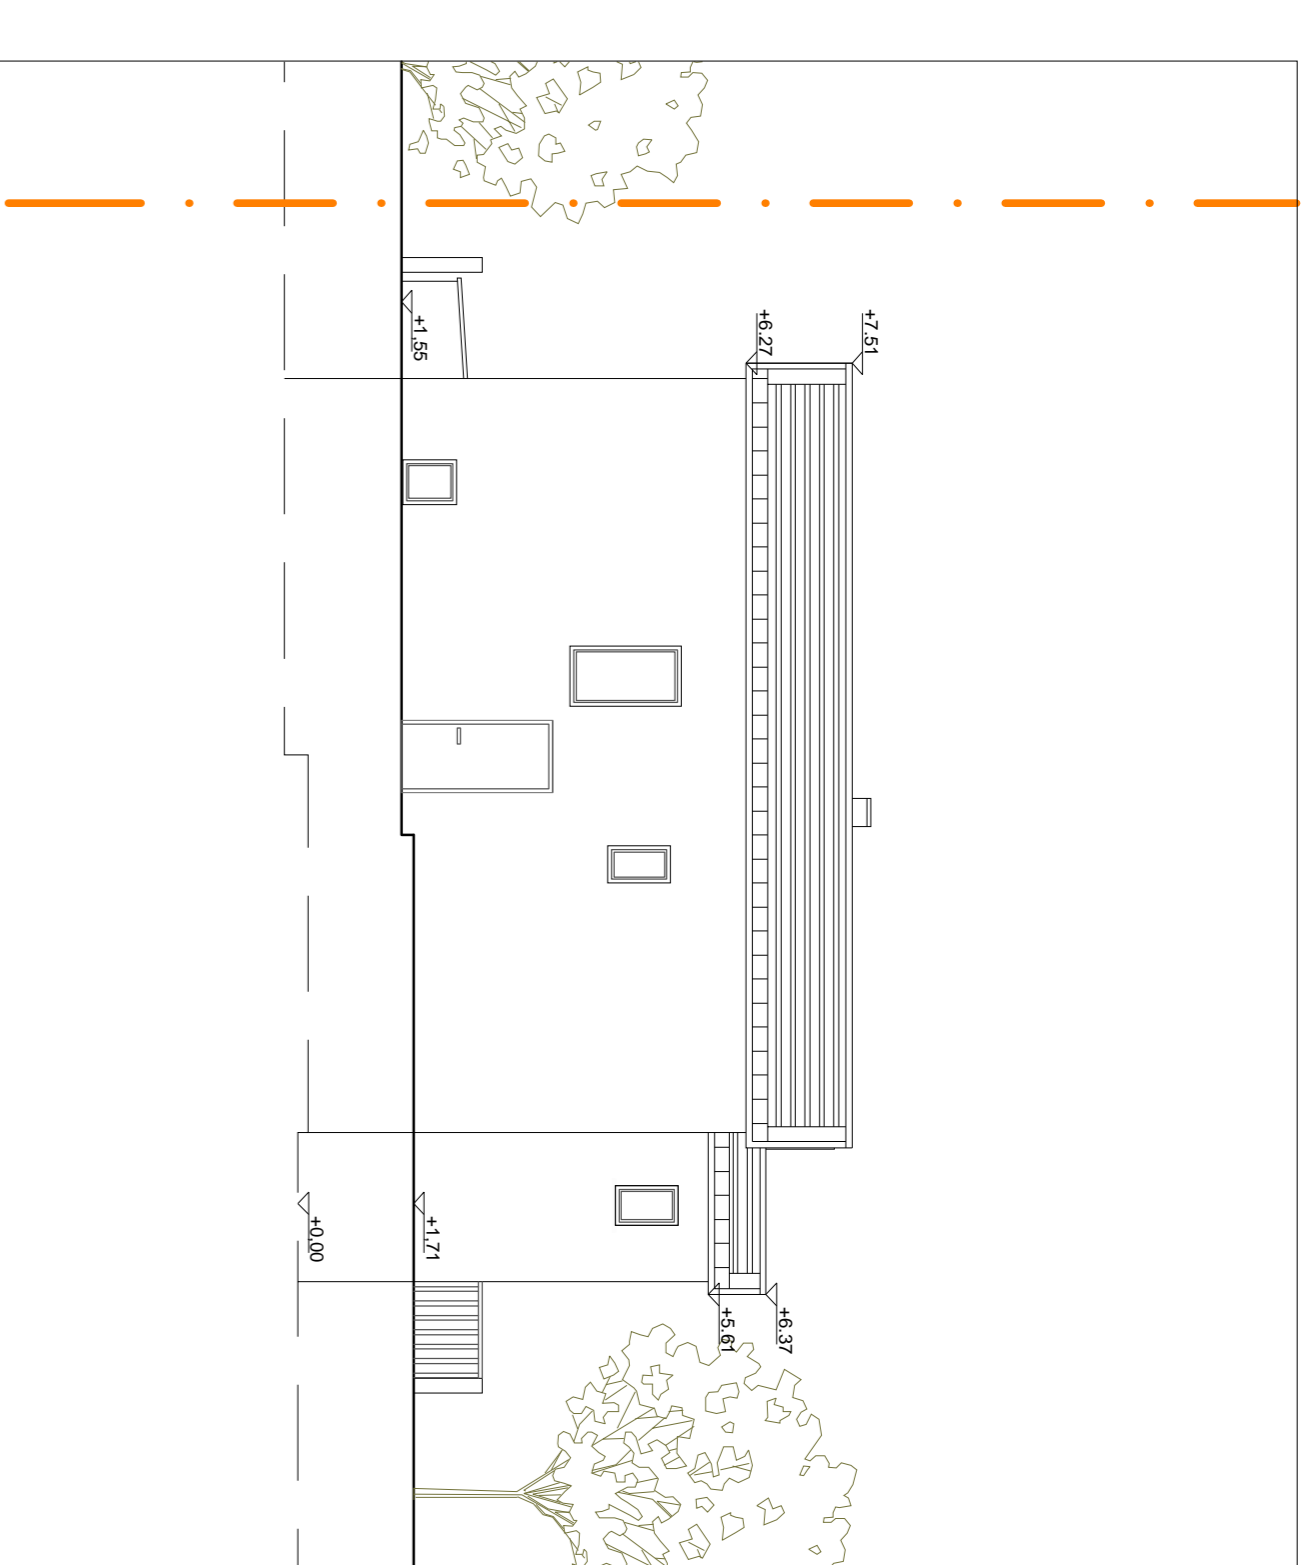


prospetto 01 sc. 1:100




prospetto 03 sc. 1:100

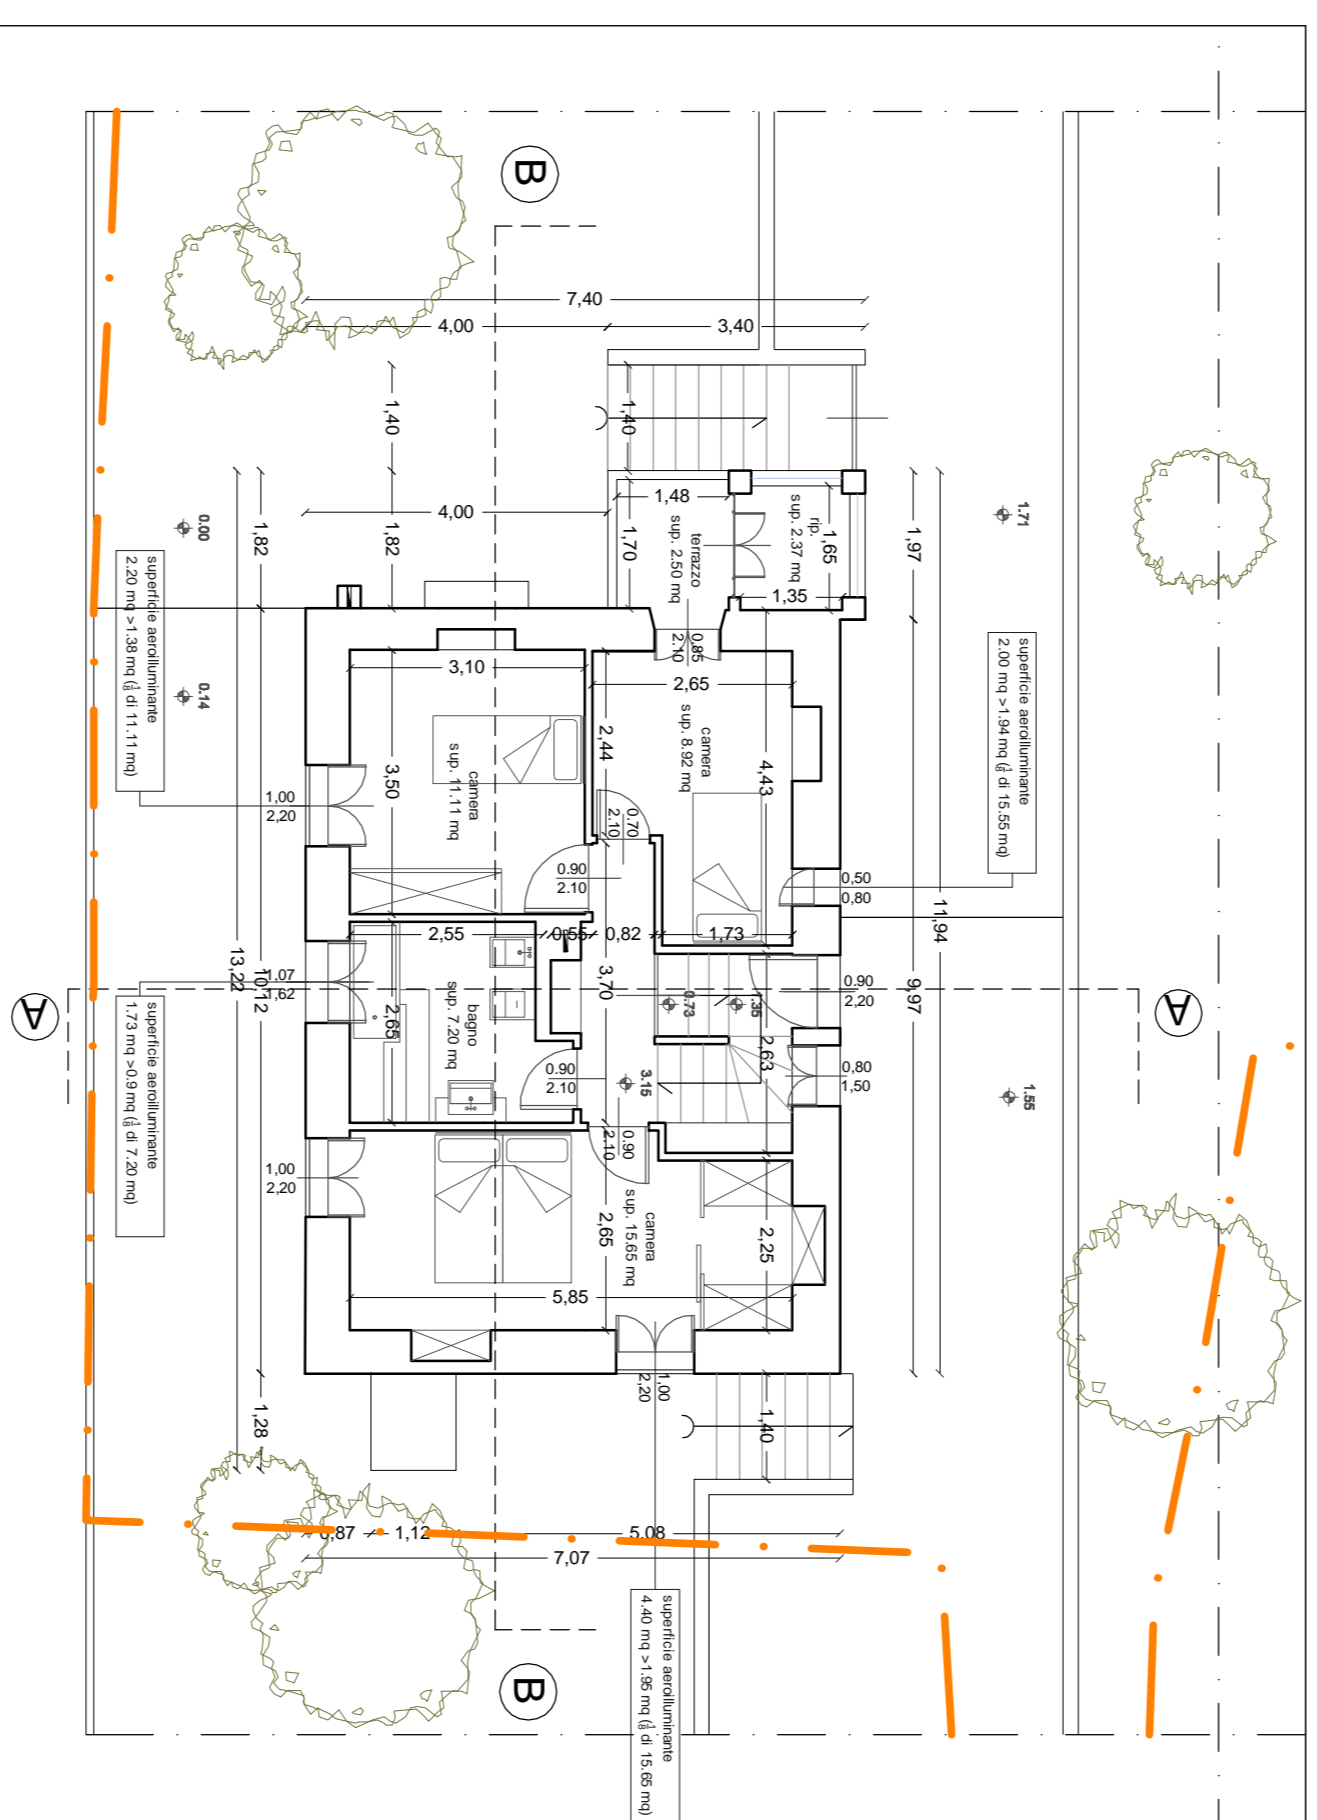


pianta piano primo sc. 1:100

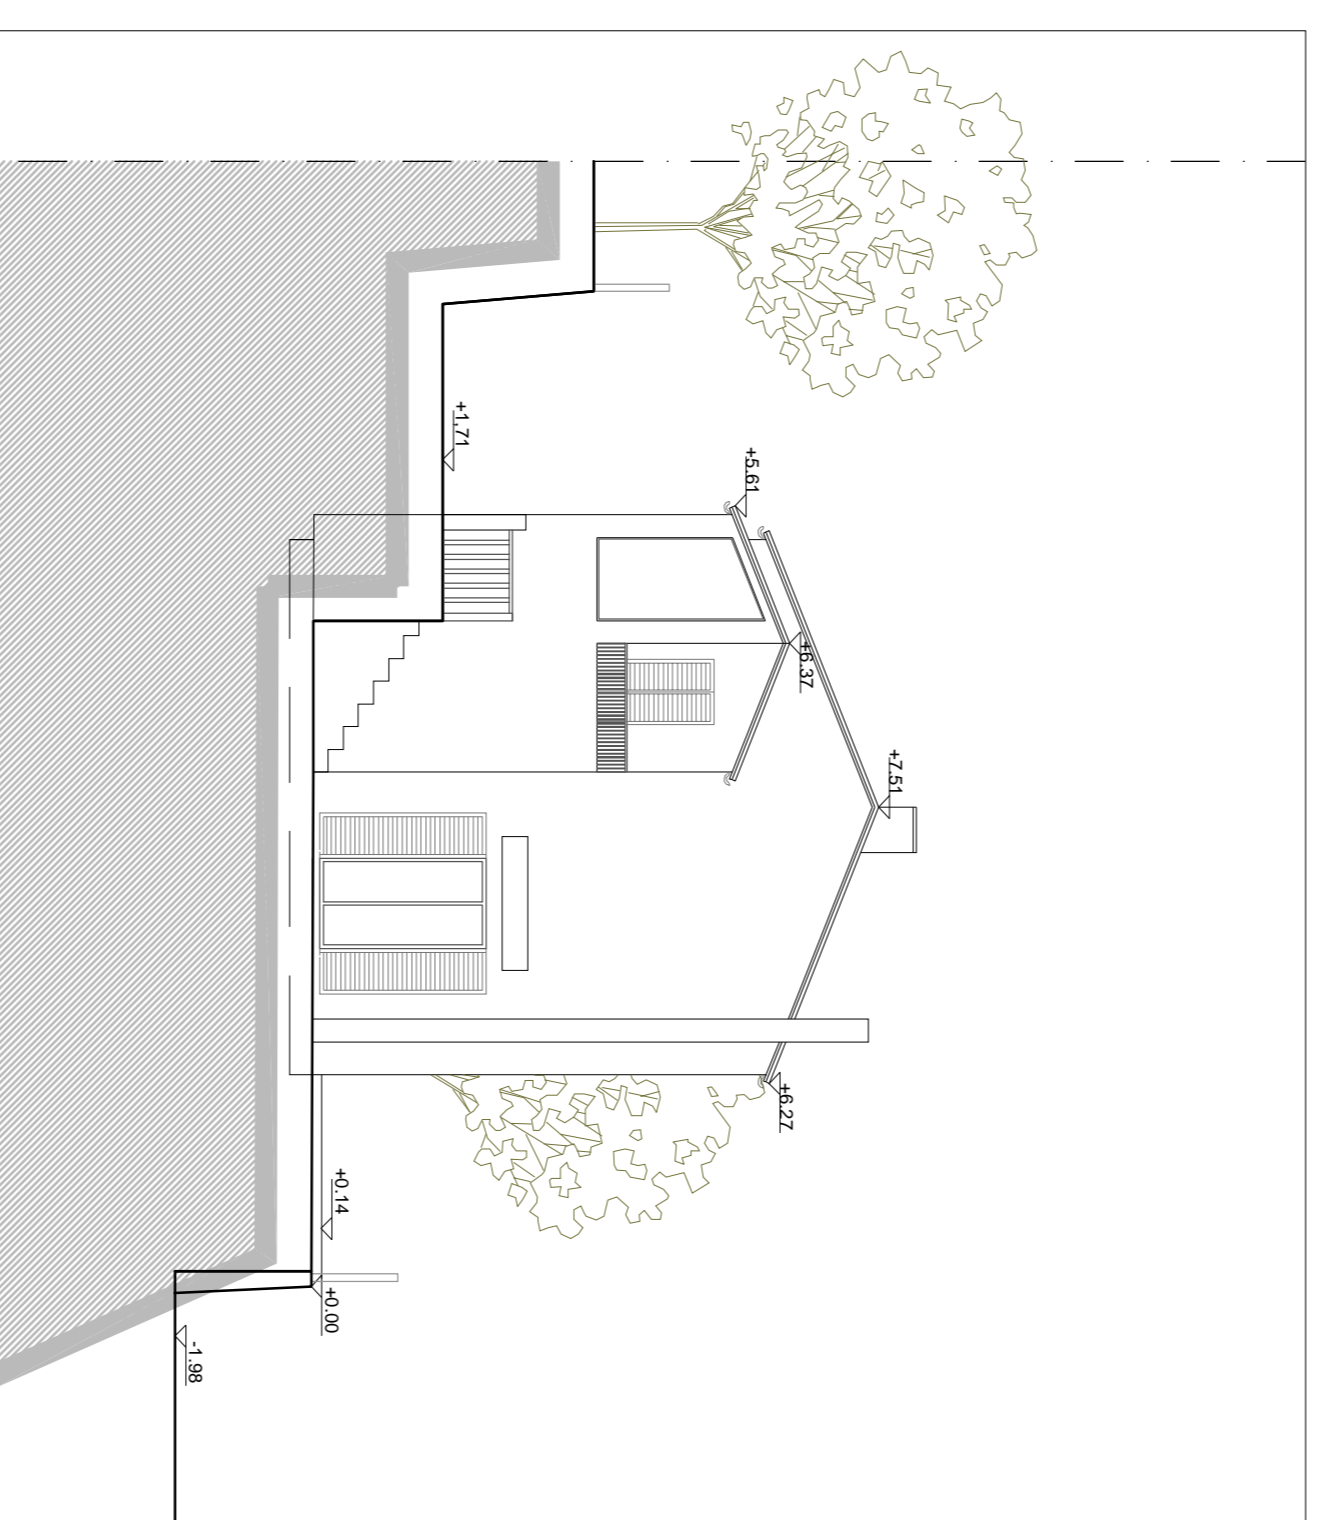

prospetto 02 sc. 1:100

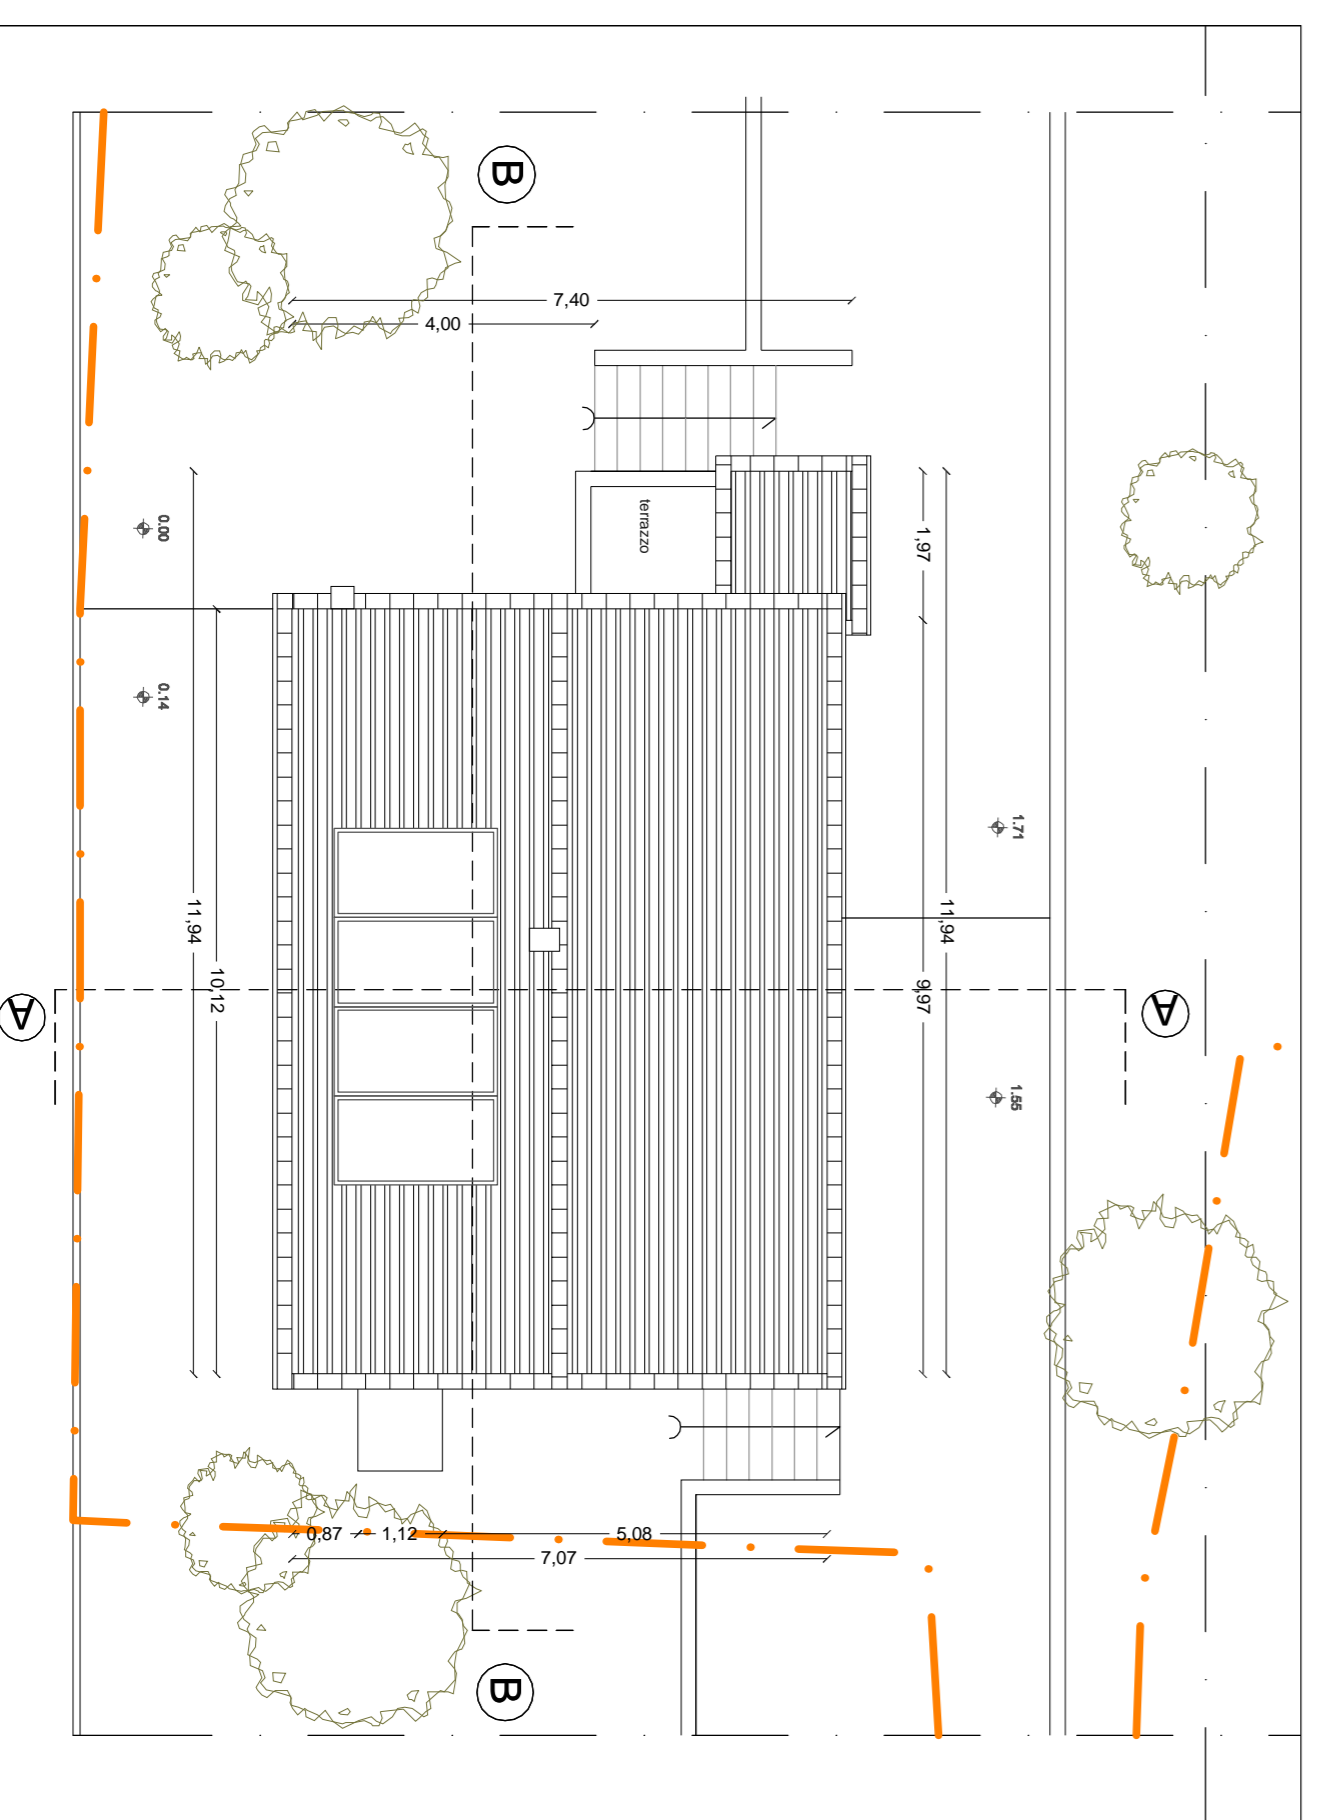

pianta coperture sc. 1:100

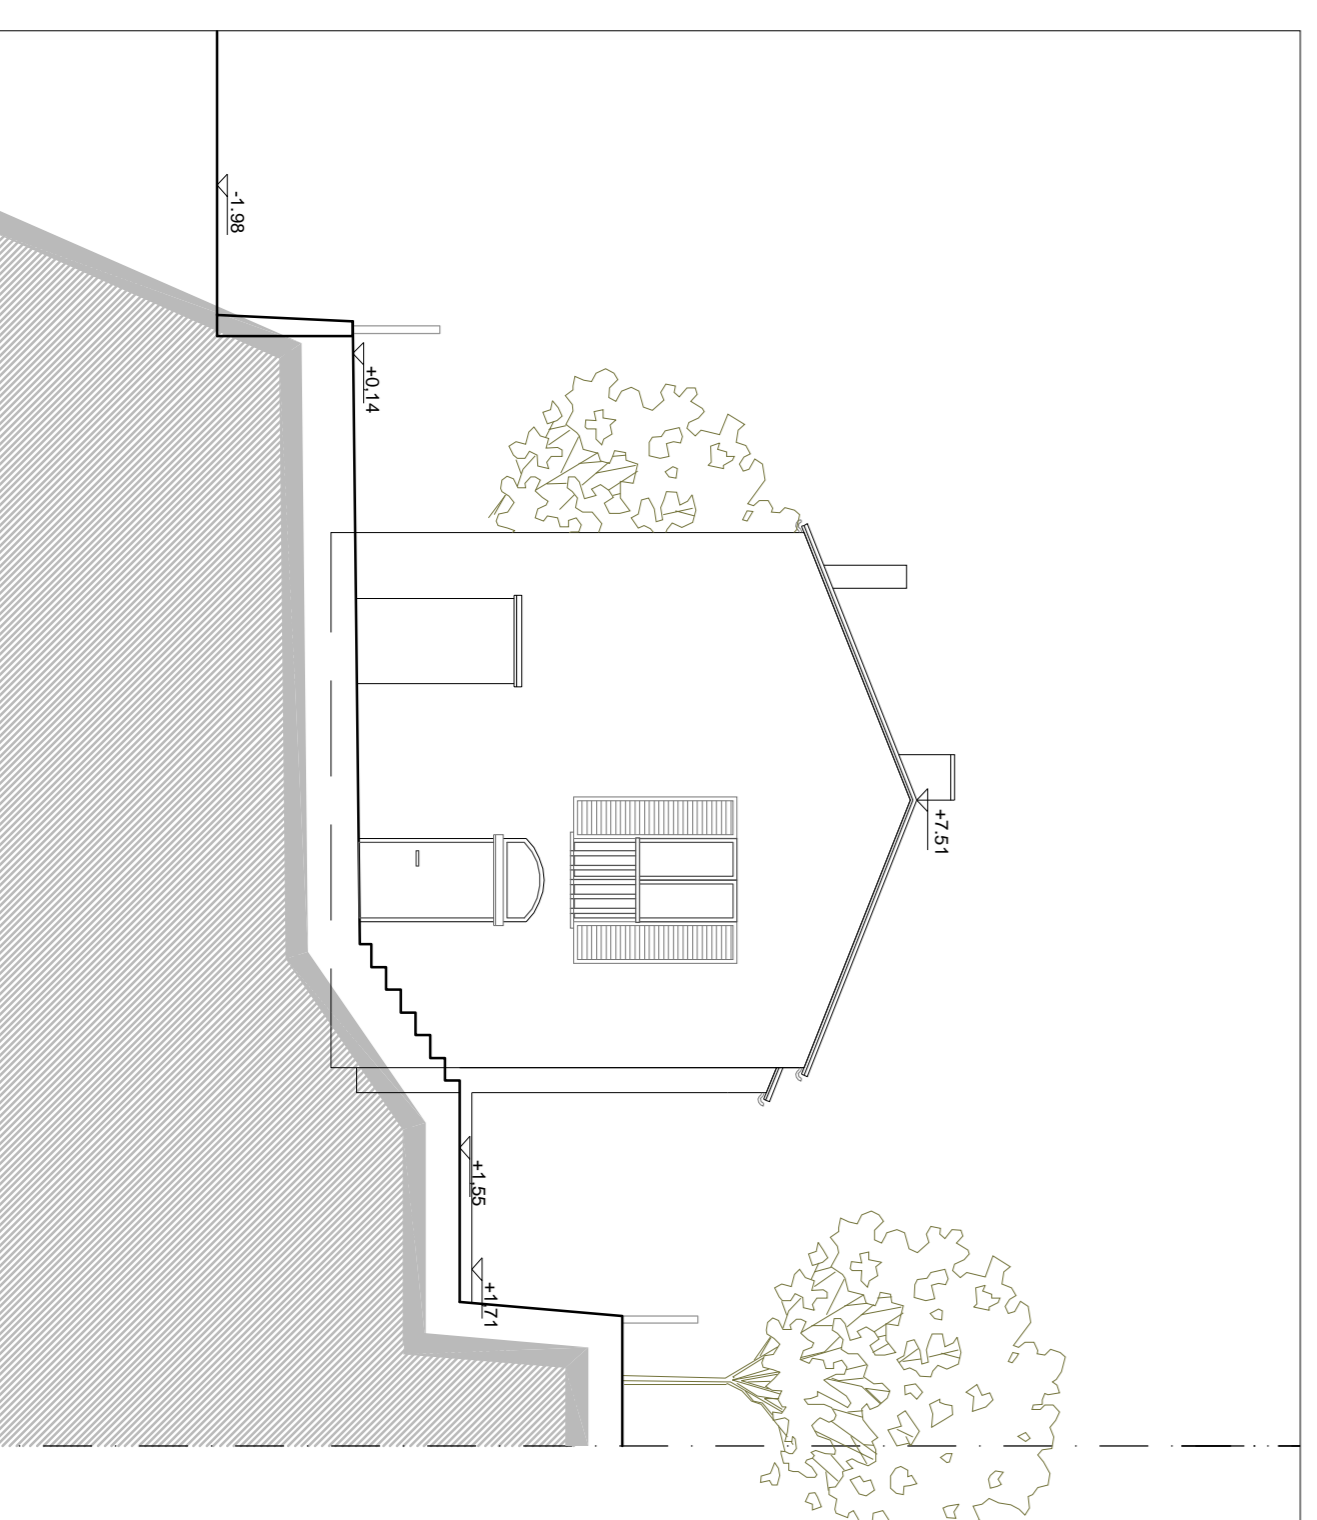

prospetto 02 sc. 1:100

Comune di Imperia
Provincia di Imperia
Regione Liguria

**Progetto di ristrutturazione di
edificio sito in loc. Cantalupo**

commento
Sig. Richard John Martin
Bornstr 83
64291 Darmstadt (Germania)

proprietà architettonica
studio **FROSSI**
Viale Matteotti 27 18013 diano marina Im
tel.-fax + 39 0183 493254
info@studiorossi.org www.studiorossi.org

mario clemente rossi architetto

collaboratori
arch. francesca fabbraro, arch. tamara martin, ing. cristina gagliolo

007.0

numeratione tavola
Progetto abitazione: pianta piano terra - pianta piano primo - pianta
coperture prospetti 01 02 03 04

relazione

1:200

data
maggio 2008

file
...\\Imperia\Schedamenti\SCH0_08.08.07\SCH0_08...

colloquio	data	operatore	file	update
colloquio	08.05.07	operatore	SCH0_008_011.jpg	update
colloquio	09.01.28	operatore	file SCH0_001_002_cantolupo	update
colloquio	data	operatore	file	update
colloquio	data	operatore	file	update